

RENVOOI; Algemeen

De gestelde maatvoering betreft circa maatvoering in millimeters, hier kunnen geen rechten aan worden ontleend.


Let op krijtstreepmethode i.v.m. daglichtberekening!
Technische omschrijving onlosmakelijk verbonden met onderhevige tekening.

Bouwnummers bij type;



Verdieping en bouwnummer(s):

Eerste verdieping, 1.1.14
Eerste verdieping, 1.1.18
Tweede verdieping, 1.2.28
Tweede verdieping, 1.2.32

Gebruiksoppervlakte (GO) woning: 92,9m2
Gebruiksoppervlakte buitenruimte: 8,5m2

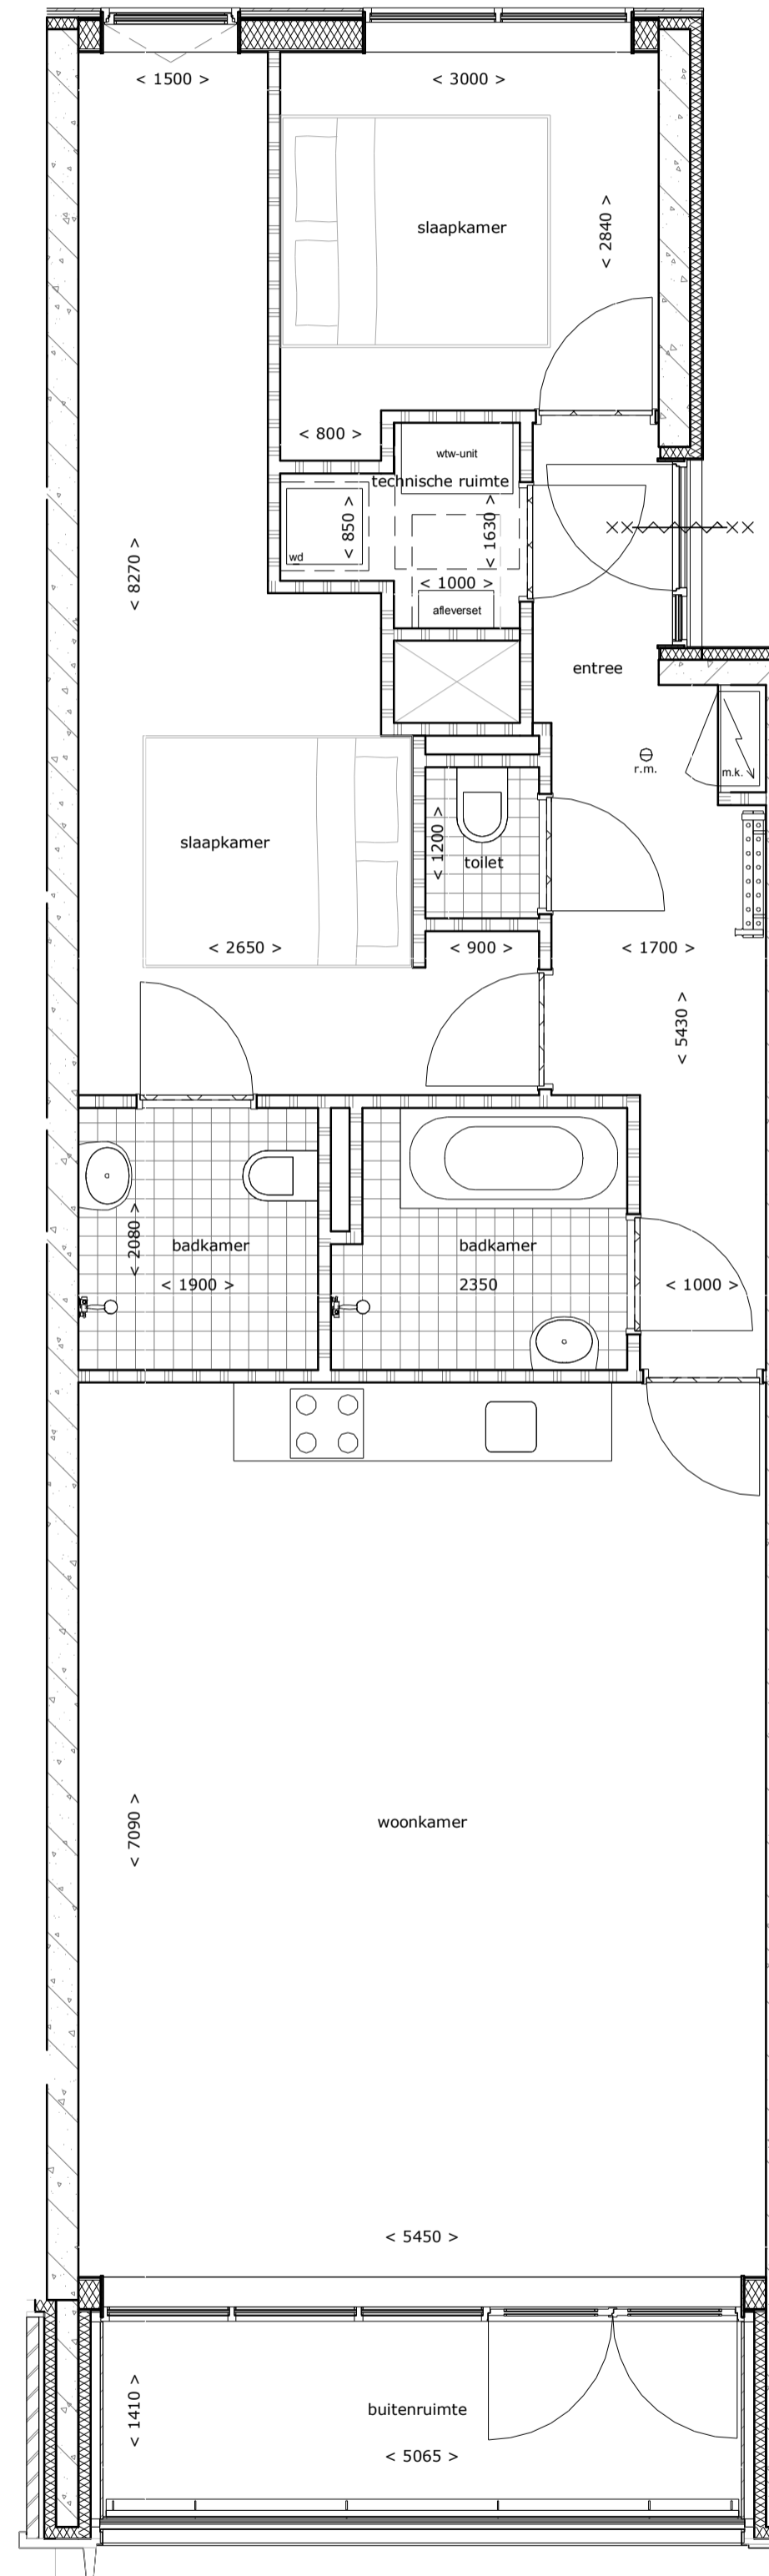

| RENVOOI; Verkoop | | | |
|------------------|-----------------|--|------------------------|
| | buitenwand | | meterkast |
| | isolatie | | WTW-unit |
| | hsb-wand | | afleverset |
| | binnenwand | | entreedeur |
| | constructiewand | | terrasdeuren |
| | stalen kolom | | raamkozijn vast |
| | trap | | raamkozijn draai/kliep |
| | entreedeur | | binnendeur enkel |
| | entreedeur | | binnendeur dubbel |
| | entreedeur | | 2-persoons bed |
| | entreedeur | | spa |
| | entreedeur | | sauna |
| | entreedeur | | rookmelder |
| | entreedeur | | wasdroger |
| | entreedeur | | kookplaat |
| | entreedeur | | spoeibak |
| | entreedeur | | douche |
| | entreedeur | | wasbak |
| | entreedeur | | toilet |
| | entreedeur | | ligbad |

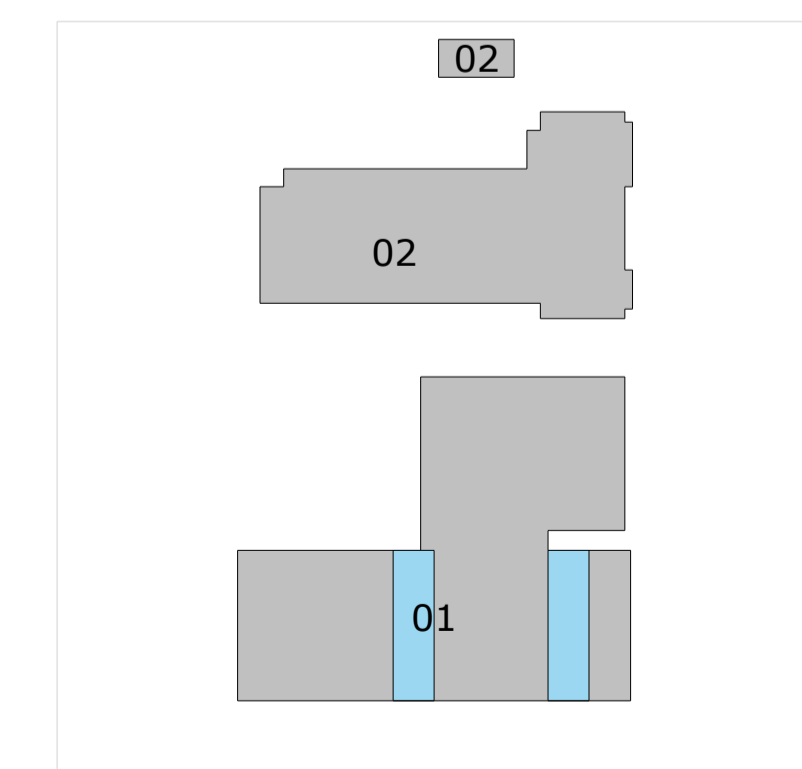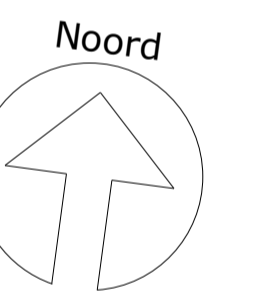

0,0 m 5,0 m

Verkoopplattegrond 008 SP Bouwdeel 01
Woningtype(s); bnr. 1.1.14, 1.1.18, 1.2.28 en 1.2.32

| | | | |
|----------------|--|---------------|------------|
| Opmachtgever | Torero Invest B.V. | Datum | 2022-07-21 |
| Projectstatus | Technisch ontwerp | Editie | A |
| Projectnummer | 38490-1 | Afmeting | A1 |
| Project | Recreatie appartementen Prins Maurits en Eysensteen | Schaal | 1 : 50 |
| Status | Voorlopig | Goedgevonden | RLP |
| Tekeningnummer | TO 52.3.1.8001-FR008SP | Gecontroleerd | GHR |
| Tekening | Verkoopplattegrond 008 SP BD01 - bnr. 1.1.14, 1.1.18, 1.2.28 en 1.2.32 | Getekend | BRR |

LEEUWENKAMP
ARCHITECTEN
ontwerp
advies
bouwmanagement

Kalkovensweg 2 T 072 515 16 44
Postbus 405 info@leeuwenkamp.nl
1800 AK Alkmaar www.leeuwenkamp.nl