

RENVOOI; Algemeen

De gestelde maatvoering betreft circa maatvoering in millimeters, hier kunnen geen rechten aan worden ontleend.


Let op krijtstreepmethode i.v.m. daglichtberekening!
 Technische omschrijving onlosmakelijk verbonden met onderhevige tekening.

Bouwnummers bij type;


Verdieping en bouwnummer(s):

Begane grond, 1.0.01

Gebruikoppervlakte (GO) woning: 92,9m2
 Gebruikoppervlakte buitenruimte: 16,5m2

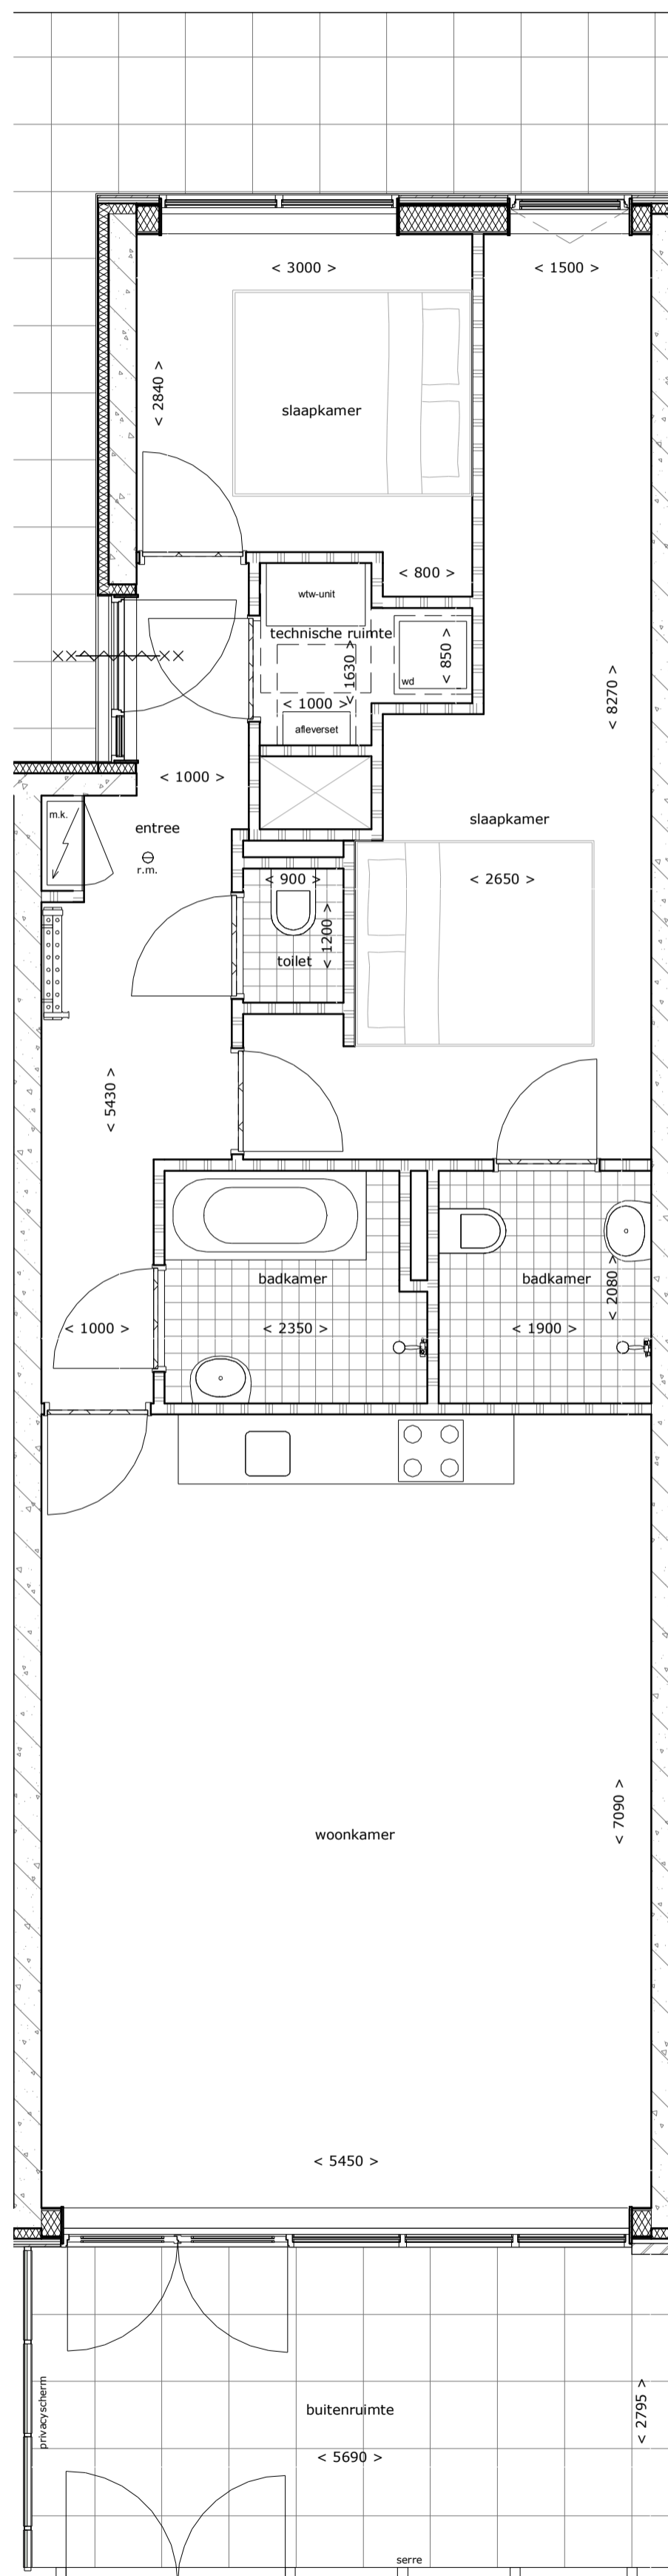


RENVOOI; Verkoop			
	buitenwand		meterkast
	isolatie		WTW-unit
	hsb-wand		afleverset
	binnenwand		rookmelder
	constructiewand		wasdroger
	stalen kolom		kookplaat
	trap		spoeibak
	entreedeur		douche
	terrasdeuren		wasbak
	raamkozijn vast		toilet
	raamkozijn draai/kliep		ligbad
	binnendeur enkel		2-persoons bed
	binnendeur dubbel		spa
			sauna

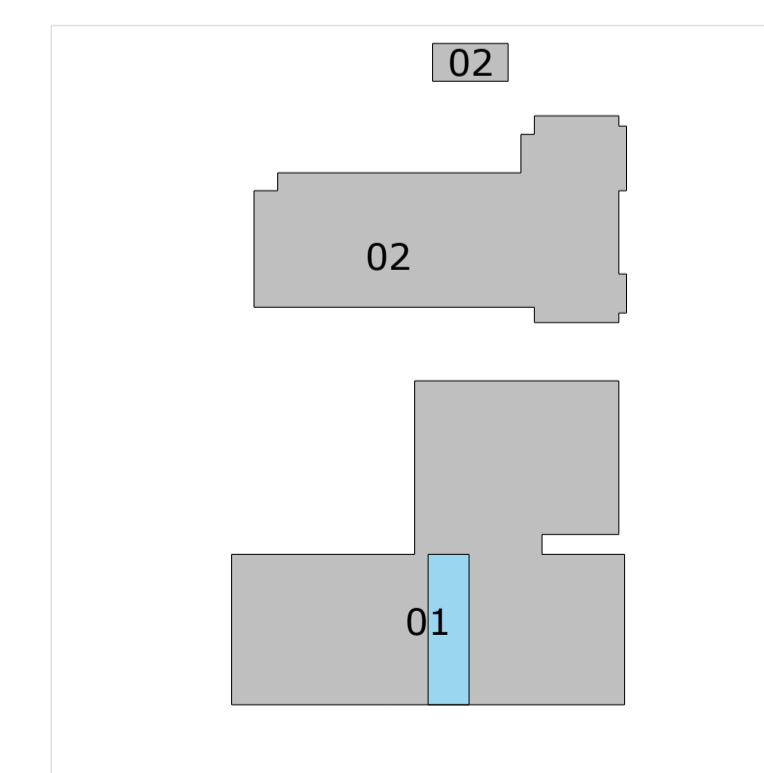

0,0 m 5,0 m

Verkoopplattegrond 001 Bouwdeel 01

Woningtype(s); bnr. 1.0.01

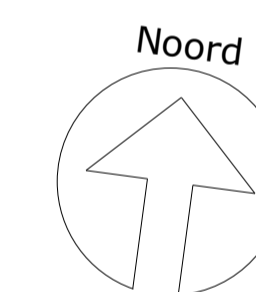

Opdrachtgever	Torero Invest B.V.	Datum	2022-07-21
Projectstatus	Technisch ontwerp	Editie	A
Projectnummer	38490-1	Afmeting	A1
Project	Recreatie appartementen Prins Maurits en Eysensteen	Schaal	1 : 50
Status	Voorlopig	Goedgekeurd	RLP
Tekeningnummer	TO 52.3.1.8001-FR001	Gecontroleerd	GHR
Tekening	Verkoopplattegrond 001 BD01 - bnr. 1.0.01	Getekend	BRR

LEEUWENKAMP
ARCHITECTEN
 ontwerp
 advies
 bouwmanagement

Kalkovensweg 2 T 072 515 16 44
 Postbus 405 info@leeuwenkamp.nl
 1800 AK Alkmaar www.leeuwenkamp.nl