

**RENVOOI; Algemeen**

De gestelde maatvoering betreft circa maatvoering in millimeters, hier kunnen geen rechten aan worden ontleend.


Let op krijtstreepmethode i.v.m. daglichtberekening!  
Technische omschrijving onlosmakelijk verbonden met onderhevige tekening.

**Bouwnummers bij type;**


Verdieping en bouwnummer(s):

Begane grond, 1.0.03


Gebruiksooppervlakte (GO) woning: 73,2m2  
Gebruiksooppervlakte buitenruimte: 16,5m2

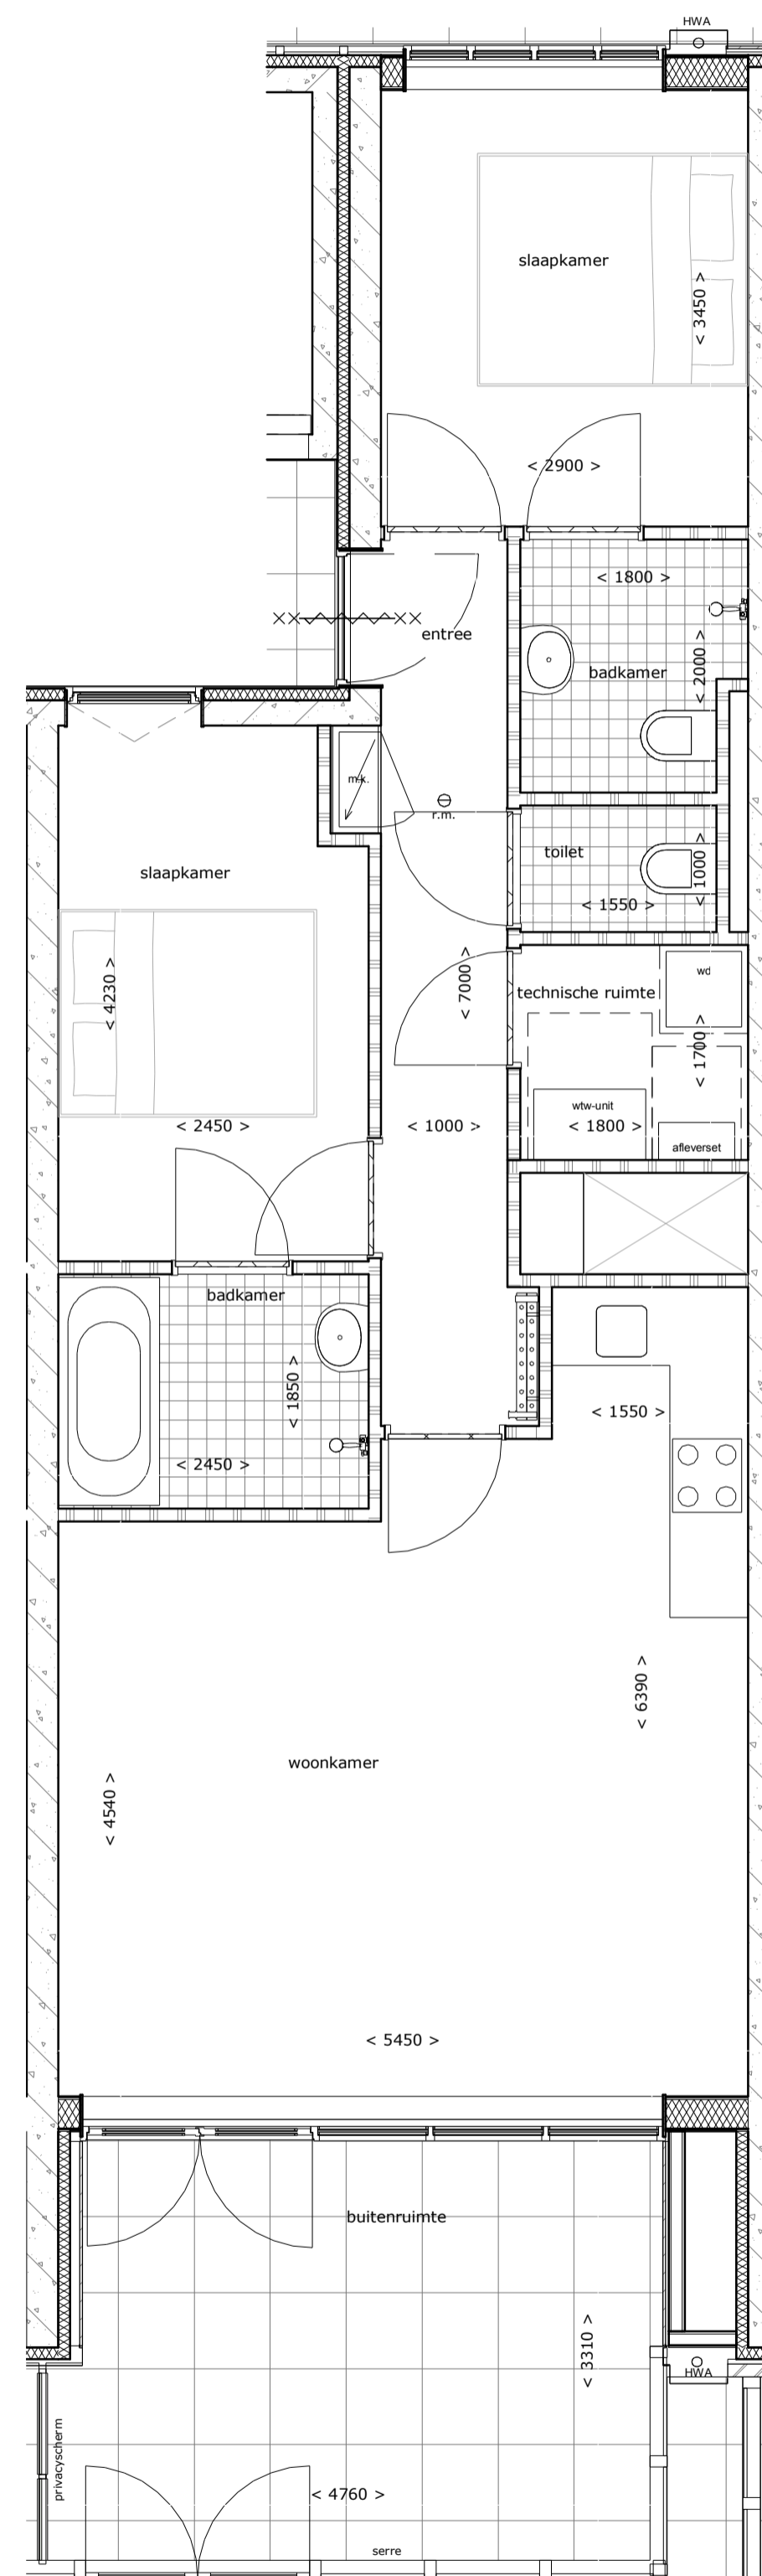

RENVOOI; Verkoop			
	buitenwand		meterkast
	isolatie		WTW-unit
	hsb-wand		afleverkast
	binnenwand		rookmelder
	constructiewand		wasdroger
	stalen kolom		kookplaat
	trap		spoelbak
	entreedeur		douche
	terrasdeuren		wasbak
	raamkozijn vast		toilet
	raamkozijn draai/kliep		ligbad
	binnendeur enkel		2-persoons bed
	binnendeur dubbel		spa
			sauna

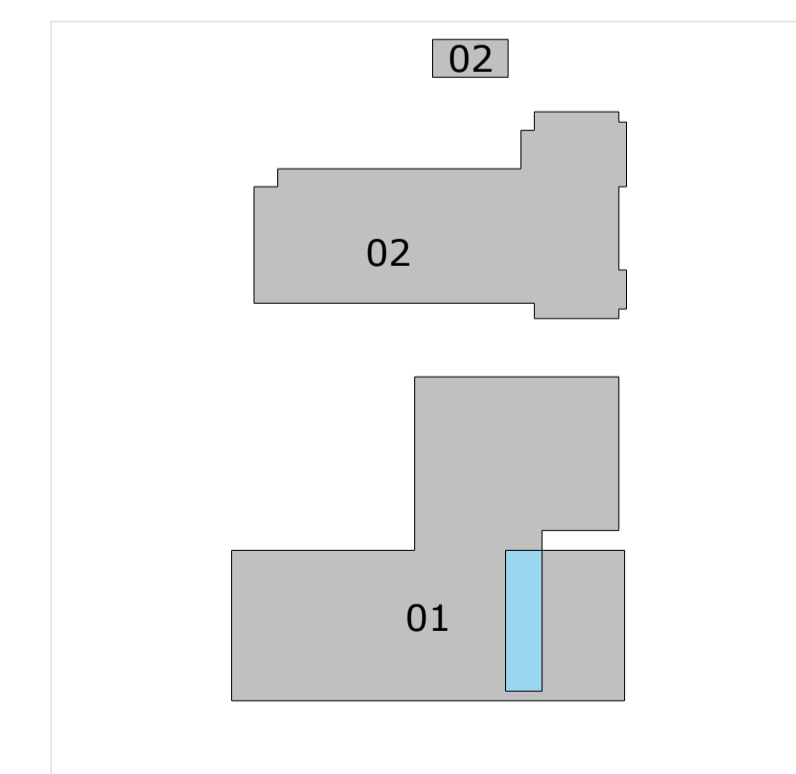

**Verkoopplattegrond 002 SP Bouwdeel 01**  
Woningtype(s); bnr. 1.0.03

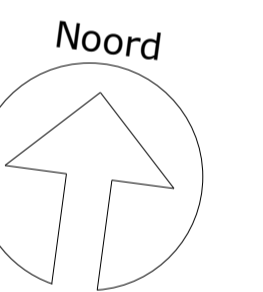

Opmachtgever	Torero Invest B.V.	Datum	2022-07-21
Projectstatus	Technisch ontwerp	Editie	A
Projectnummer	38490-1	Afmeting	A1
Project	Recreatie appartementen Prins Maurits en Eysensteen	Schaal	1 : 50
Status	Voorlopig	Goedgekeurd	RLP
Tekeningnummer	TO 52.3.1.8001-FR002SP	Gecontroleerd	GHR
Tekening	Verkoopplattegrond 002SP BD01 - bnr. 1.0.03	Getekend	BRR

**LEEUWENKAMP ARCHITECTEN**  
ontwerp  
advies  
bouwmanagement

Kalkovensweg 2 T 072 515 16 44  
Postbus 405 info@leeuwenkamp.nl  
1800 AK Alkmaar www.leeuwenkamp.nl