

RENVOOI; Algemeen

De gestelde maatvoering betreft circa maatvoering in millimeters, hier kunnen geen rechten aan worden ontleend.


Let op krijtstreepmethode i.v.m. daglichtberekening!
 Technische omschrijving onlosmakelijk verbonden met onderhevige tekening.

Bouwnummers bij type;


Verdieping en bouwnummer(s):

Begane grond, 1.0.06

Gebruikoppervlakte (GO) woning: 73,9m2
 Gebruikoppervlakte buitenruimte: 3,6m2

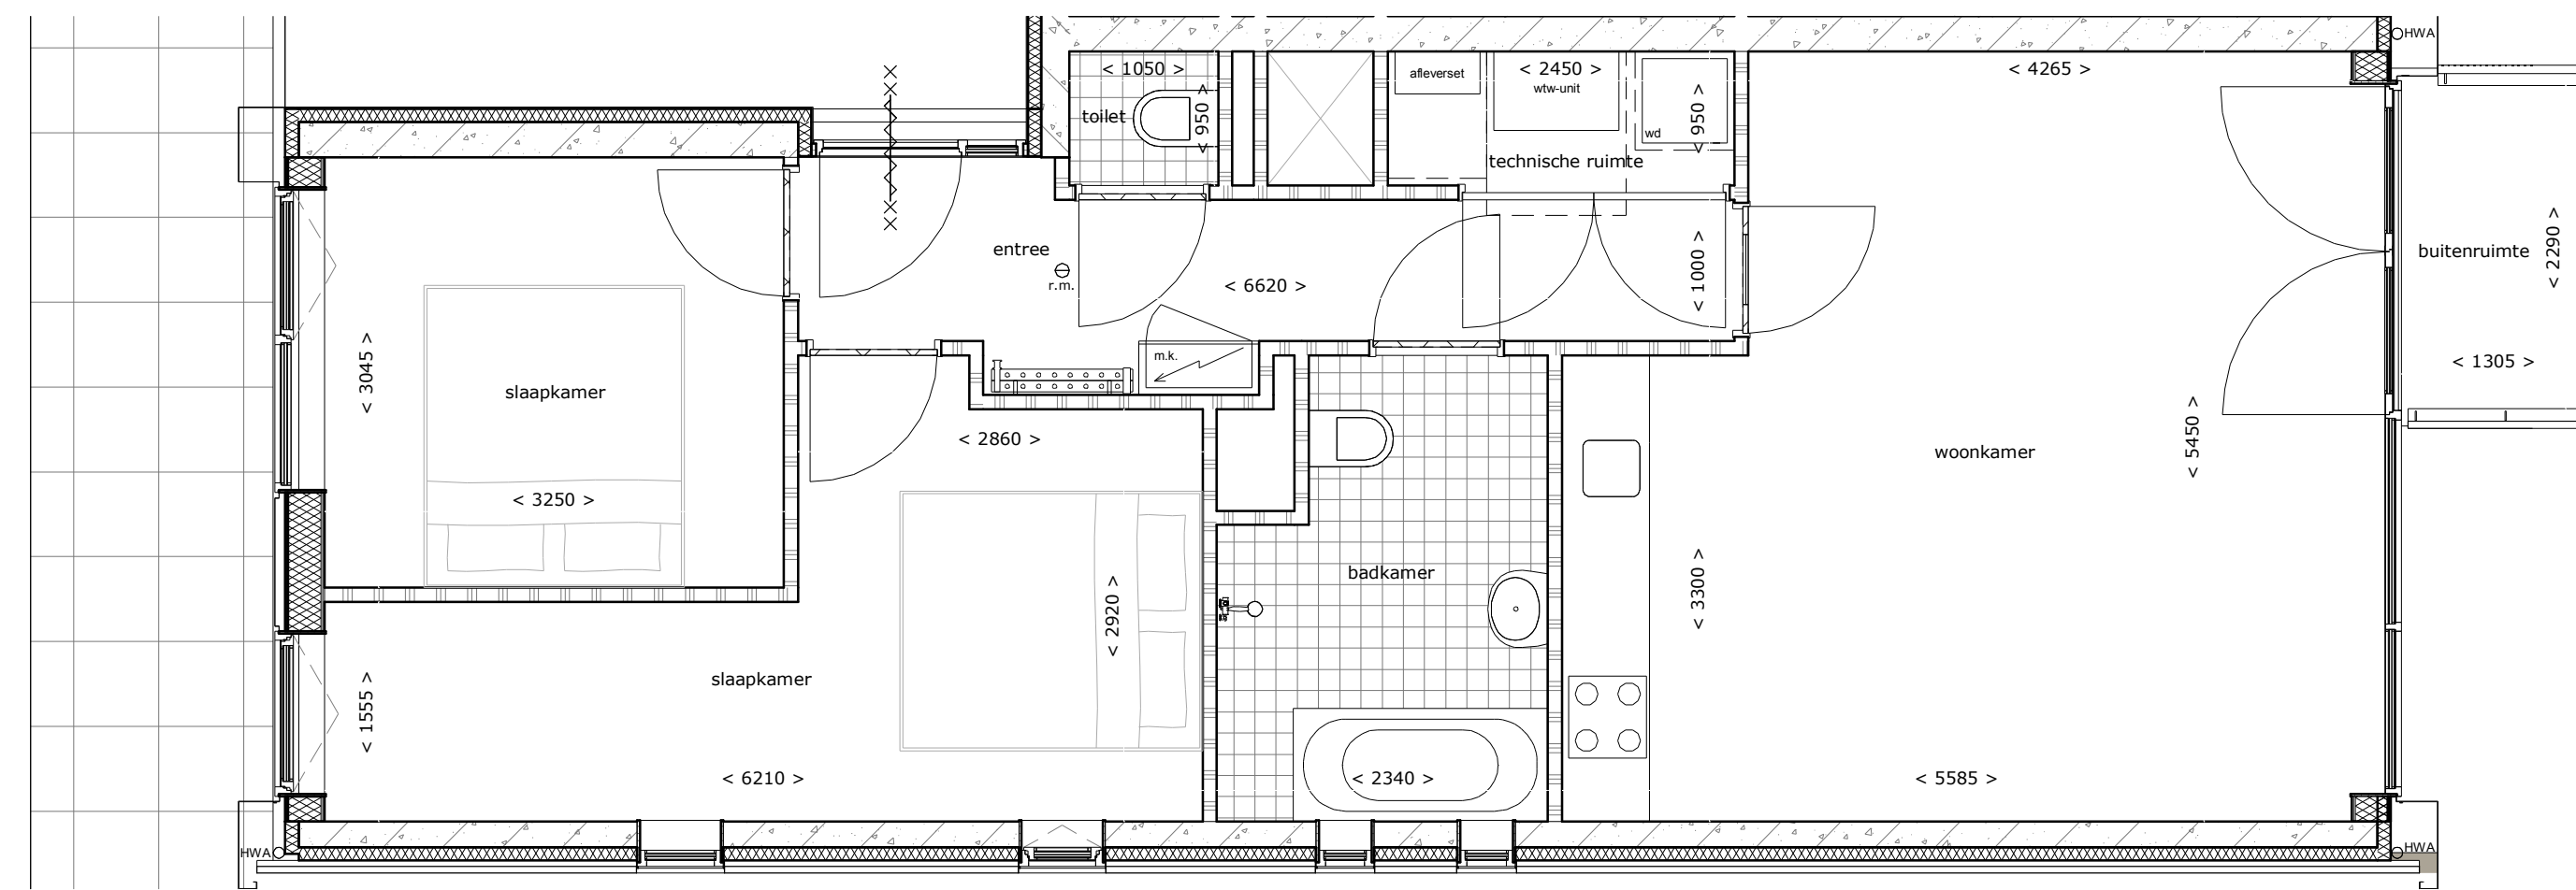


RENVOOI; Verkoop			
	buitenwand		meterkast
	isolatie		WTW-unit
	hsb-wand		afleverset
	binnenwand		vloerverdelers
	constructiewand		rookmelder
	stalen kolom		wasdroger
	trap		kookplaat
	entree		spoeibak
	terrasdeuren		douche
	raamkozijn vast		wasbak
	raamkozijn draai/kliep		toilet
	binnendeur enkel		ligbad
	binnendeur dubbel		2-persoons bed
			spa
			sauna

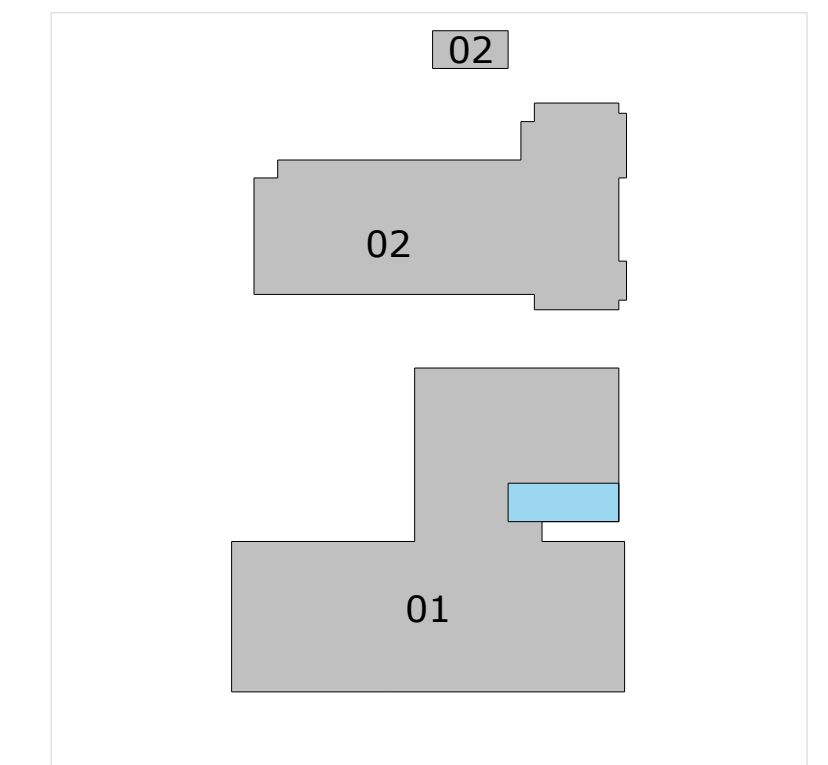

0,0 m 5,0 m

Verkoopplattegrond 004 Bouwdeel 01

Woningtype(s); bnr. 1.0.06

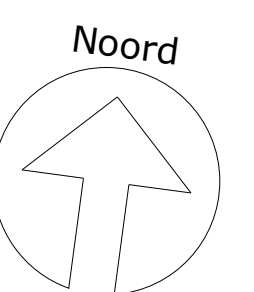

Datum	2022-07-21	Editie	A
Afmeting	A1	Schaal	1:50
Project	Recreatie appartementen Prins Maurits en Eysensteen	Status	Voorlopig
Projectnummer	38490+1	Tekeningnummer	TO 52.3.1.8001.FR004
Opdrachtgever	Torero Invest B.V.	Tekening	Verkoopplattegrond 004 BD01 - bnr. 1.0.06
Projectstatus	Technisch ontwerp	Goedgekeurd	RLP
Project	Recreatie appartementen Prins Maurits en Eysensteen	Gecontroleerd	GHR
Status	Voorlopig	Getekend	BRR

LEEUWENKAMP ARCHITECTEN
 ontwerp
 advies
 bouwmanagement

Kalkovensweg 2 T 072 515 16 44
 Postbus 405 info@leeuwenkamp.nl
 1800 AK Alkmaar www.leeuwenkamp.nl