

**RENVOOI; Algemeen**

De gestelde maatvoering betreft circa maatvoering in millimeters, hier kunnen geen rechten aan worden ontleend.


Let op krijtstreepmethode i.v.m. daglichtberekening!  
 Technische omschrijving onlosmakelijk verbonden met onderhevige tekening.

**Bouwnummers bij type;**


Verdieping en bouwnummer(s):

Tweede verdieping, 1.2.27  
 Tweede verdieping, 1.2.31  
 Derde verdieping, 1.2.27  
 Derde verdieping, 1.2.31

Gebruiksoppervlakte (GO) woning: 72,9 + 55,8 = 128,7m<sup>2</sup>  
 Gebruiksoppervlakte buitenruimte: 7,6 + 7,6 = 15,2m<sup>2</sup>

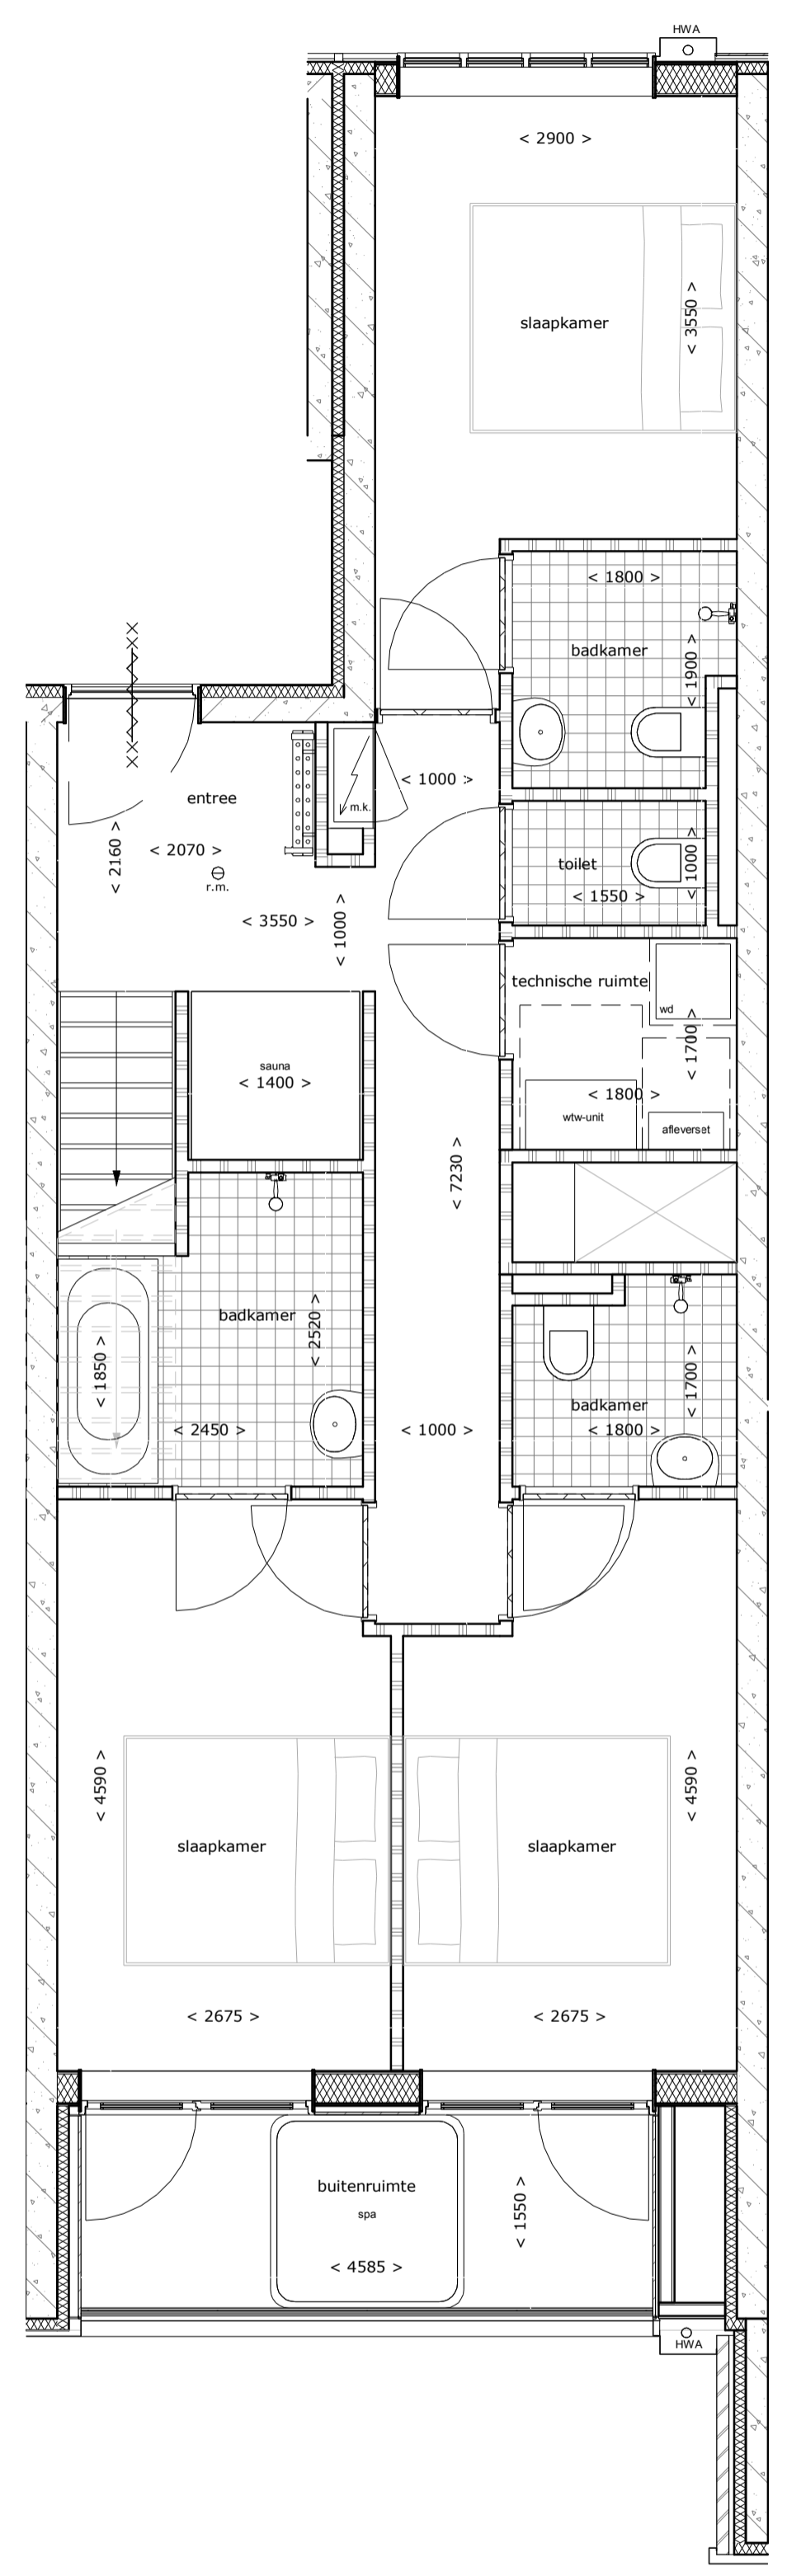


2e verdieping

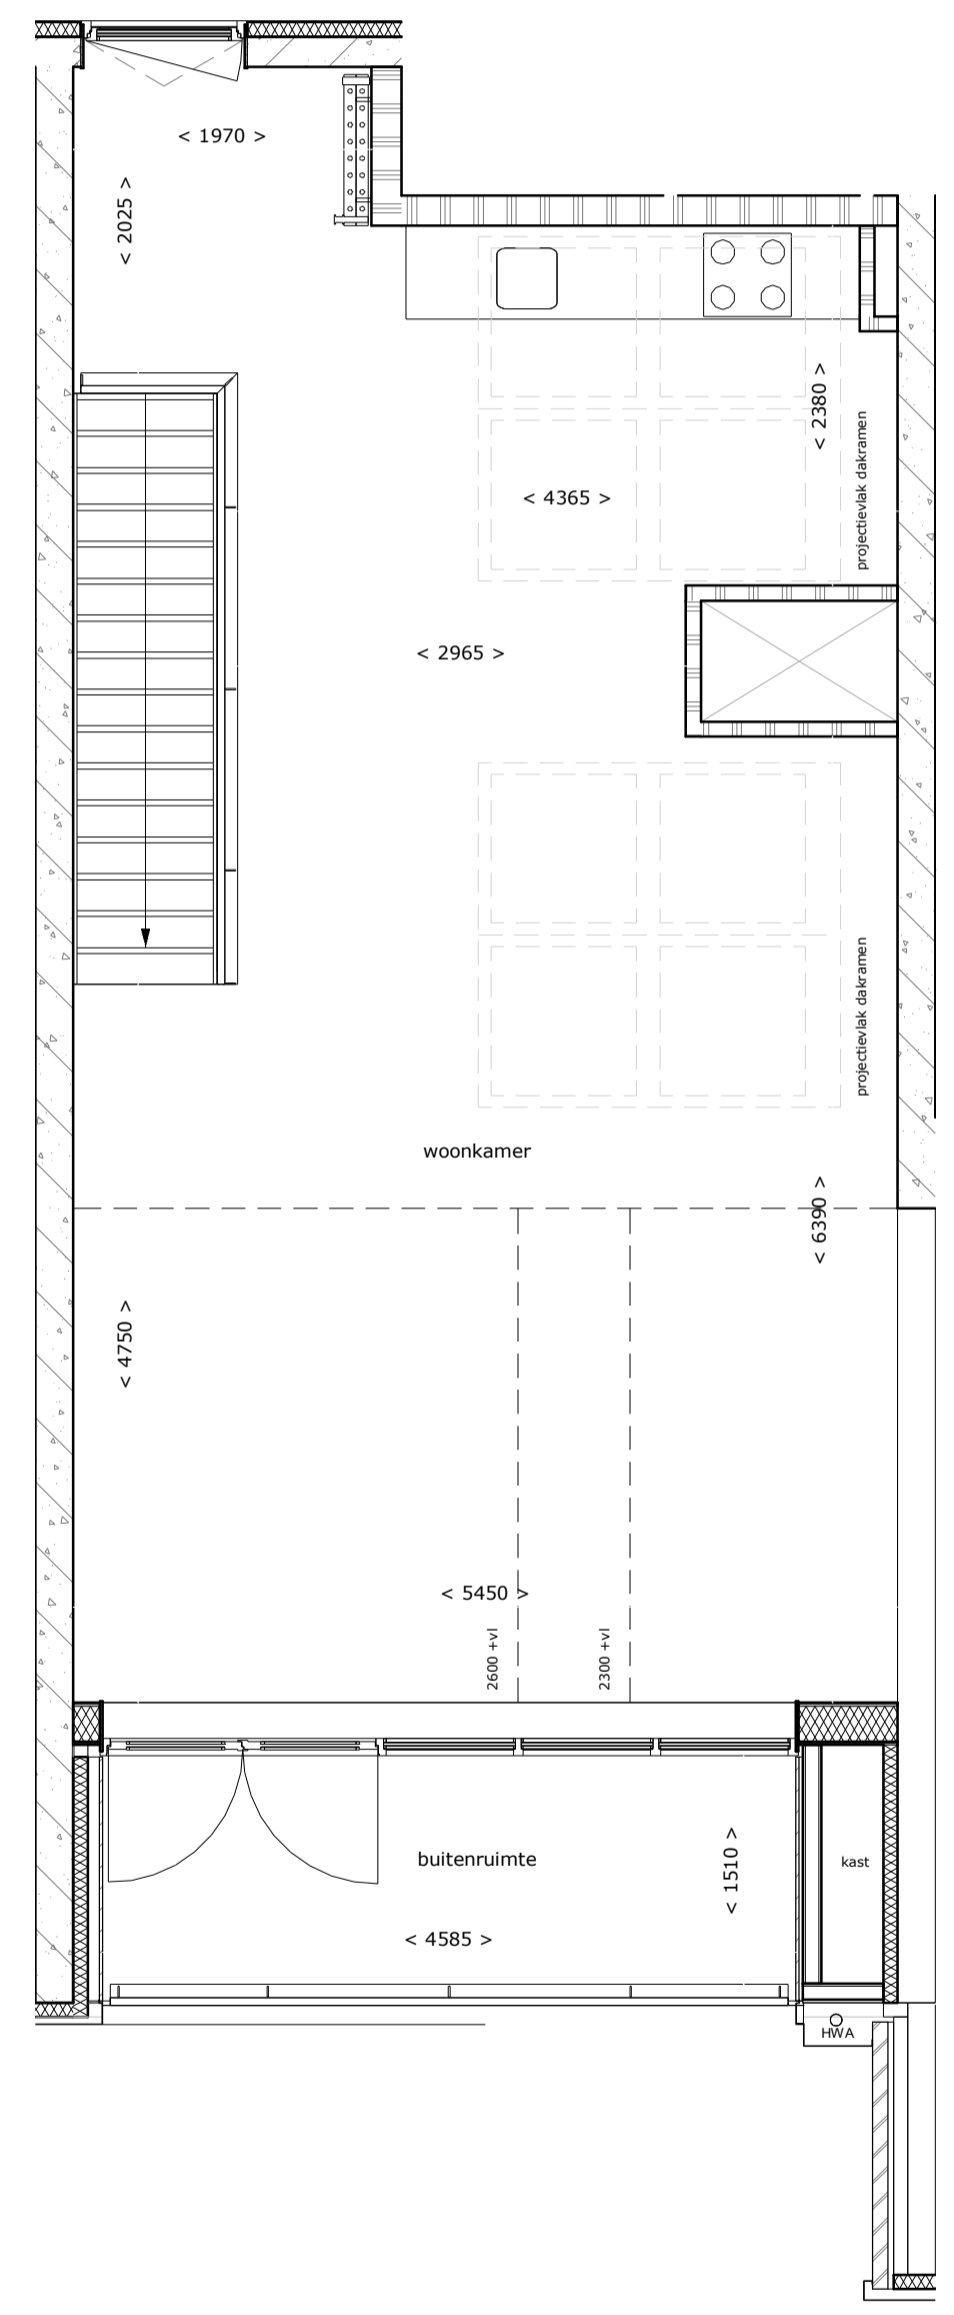


3e verdieping

RENVOOI; Verkoop			
	buitenwand		meterkast
	isolatie		WTW-unit
	hsb-wand		afleverzet
	binnenwand		vloerverdelers
	constructiewand		rookmelder
	stalen kolom		wasdroger
	trap		kookplaat
	entreedeur		spoeibak
	terrasdeuren		douche
	raamkozijn vast		wasbak
	raamkozijn draai/kliep		toilet
	binnendeur enkel		ligbad
	binnendeur dubbel		2-persoons bed
			spa
			sauna

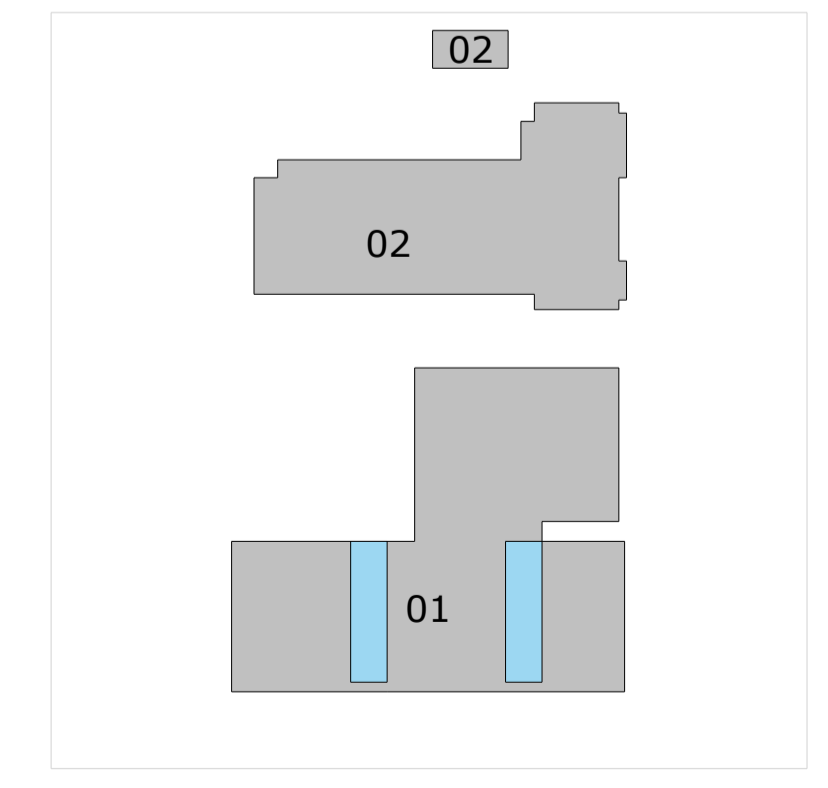

0,0 m 5,0 m

**Verkoopplattegrond 015 SP Bouwdeel 01**  
 Woningtype(s); bnr. 1.2.27 en 1.2.31

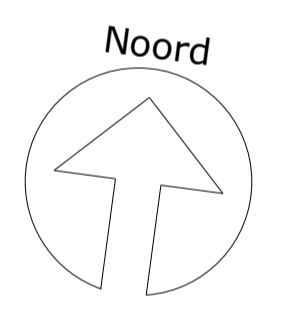

Oprichtgever	Torero Invest B.V.	Datum	2022-07-21
Projectstatus	Technisch ontwerp	Editie	A
Projectnummer	38490+1	Afmeting	A1
Project	Recreatie appartementen Prins Maurits en Eysensteen	Schaal	1: 50
Status	Voorlopig	Goedgekeurd	RLP
Tekeningnummer	TO 52.3.1.8001-FR01.5SP	Gecontroleerd	GHR
Tekening	Verkoopplattegrond 015SP BD01 - bnr. 1.2.27 en 1.2.31	Getekend	BRR

**LEEUWENKAMP ARCHITECTEN**  
 ontwerp advies bouwmanagement

Kalkovensweg 2 T 072 515 16 44  
 Postbus 405 info@leeuwenkamp.nl  
 1800 AK Alkmaar www.leeuwenkamp.nl