

RENVOOI; Algemeen


De gestelde maatvoering betreft circa maatvoering in millimeters, hier kunnen geen rechten aan worden ontleend.

Let op krijtstreepmethode i.v.m. daglichtberekening!
 Technische omschrijving onlosmakelijk verbonden met onderhevige tekening.



Bouwnummers bij type:

Verdieping en bouwnummer(s):
 Tweede verdieping, 2.2.24

Gebruiksovervlakte (GO) woning: 59,1m²
 Gebruiksovervlakte buitenruimte: 4,4m²

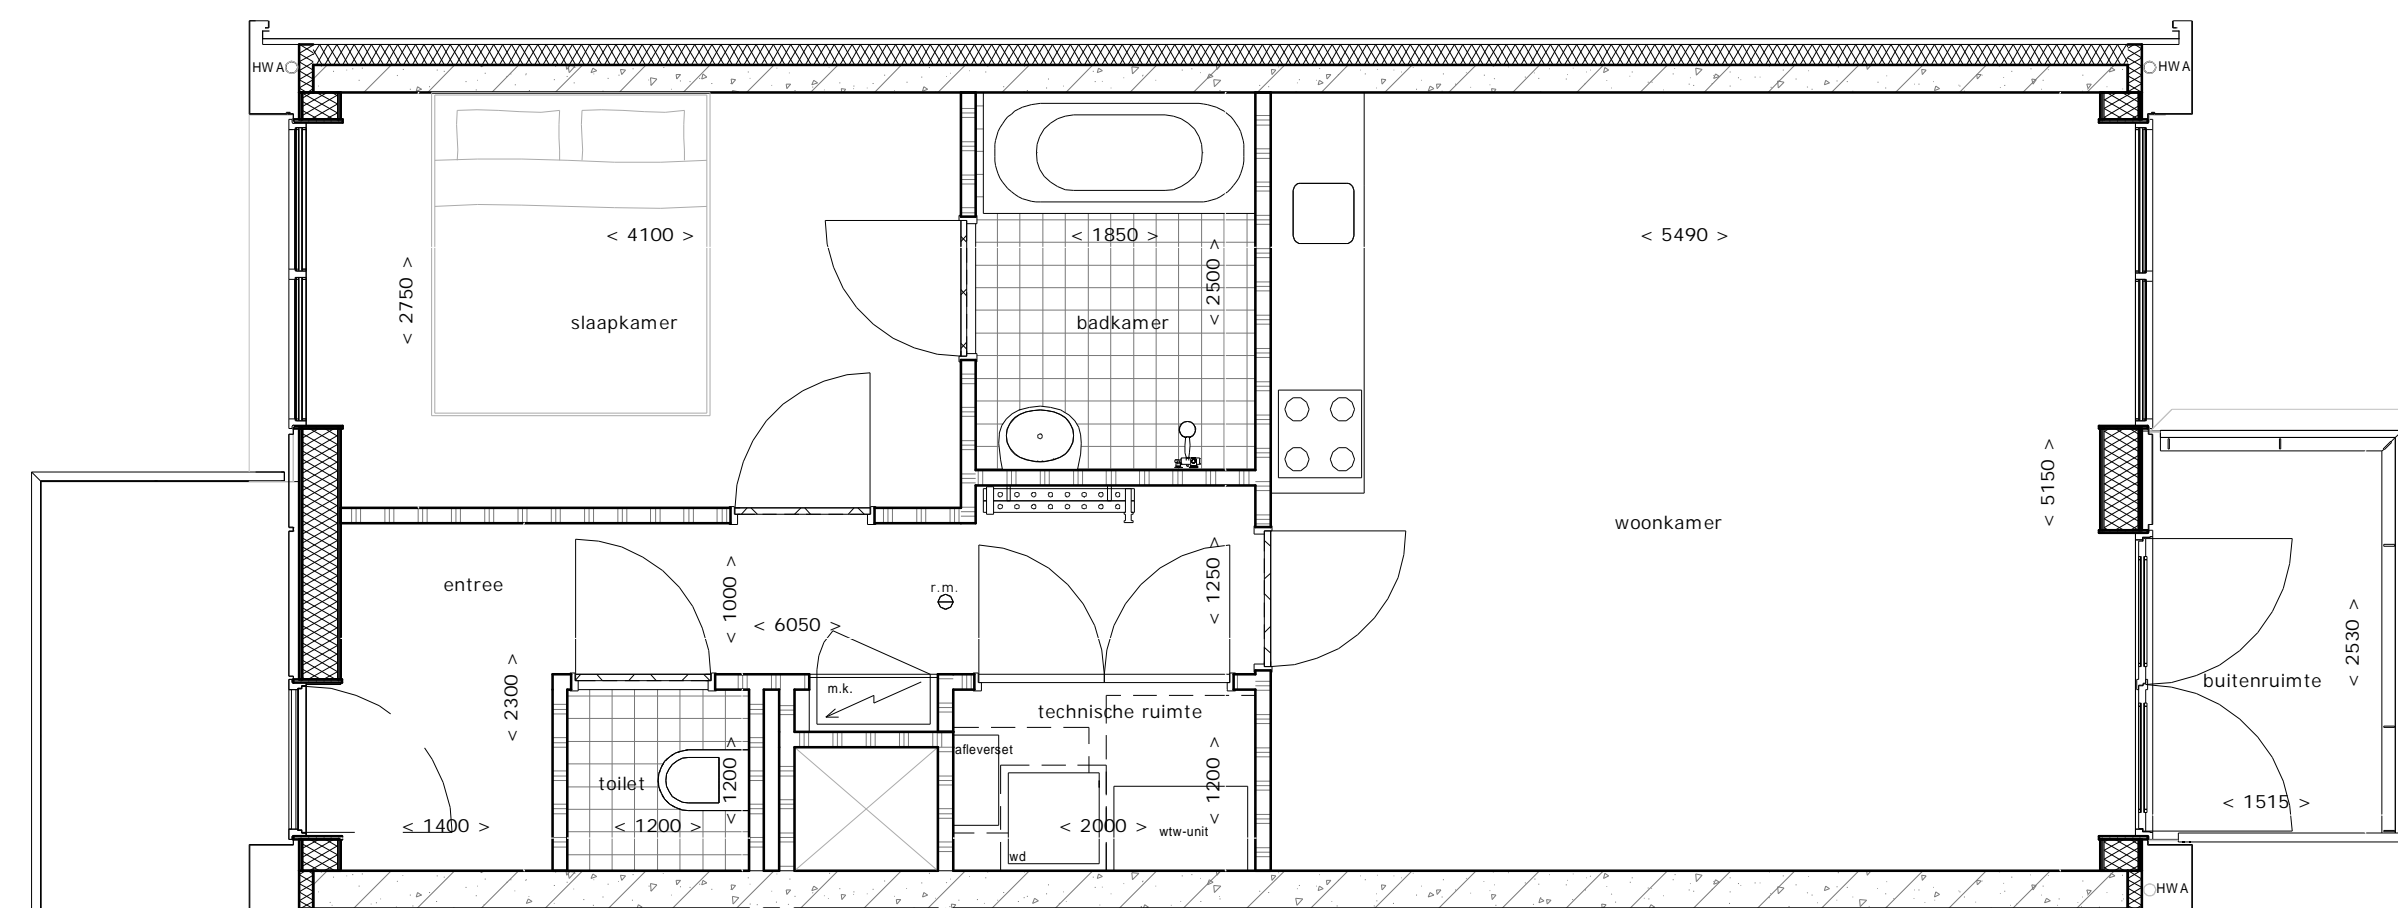

RENVOOI; Verkoop			
	buitenwand		meterkast
	isolatie		WTW-unit
	hsw-wand		afleverset
	binnenwand		vloerverdelers
	constructiewand		rookmelder
	stalen kolom		wasdroger
	trap		kookplaat
	entreedeur		spoeibak
	terrasdeuren		douche
	raamkozijn vast		wasbak
	raamkozijn draai/kliep		toilet
	binnendeur enkel		ligbad
	binnendeur dubbel		2-persoons bed
			spa
			sauna

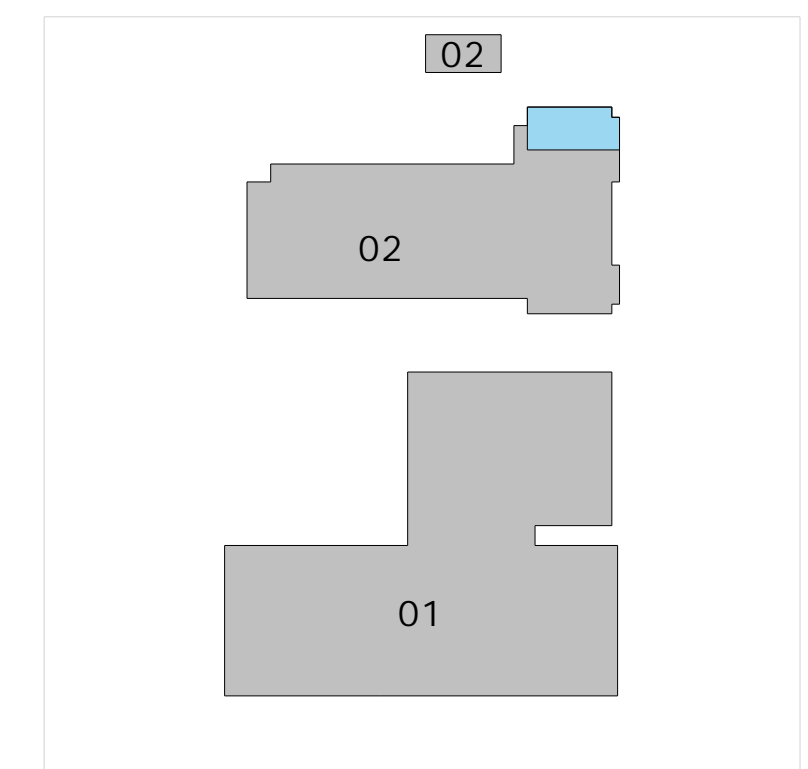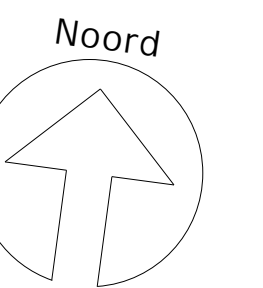

0,0 m 5,0 m

Verkoopplattegrond 045 Bouwdeel 02
 Woningtype(s); bnr. 2.2.24

Oprachtgever	Torero Invest B.V.	Datum	2022-10-06
Projectstatus	Technisch ontwerp	Editie	C
Projectnummer	38490+1	Armeting	A1
Project	Recreatie appartementen Prins Maurits en Eysenstein	Schaal	1 : 50
Status	Voorlopig	Goedgekeurd/in	RUP
Tekeningnummer	TO 52.3.1.BD02.FR045	Gecontroleerd	GHR
Tekening	Verkoopplattegrond 045 BD02 - bnr. 2.2.24	Getekend	BRR

LEEUWENKAMP ARCHITECTEN
 ontwerp
 advies
 bouwmanagement

Kalkovensweg 2 T 072 515 16 44
 Postbus 405 info@leeuwenkamp.nl
 1800 AK Alkmaar www.leeuwenkamp.nl